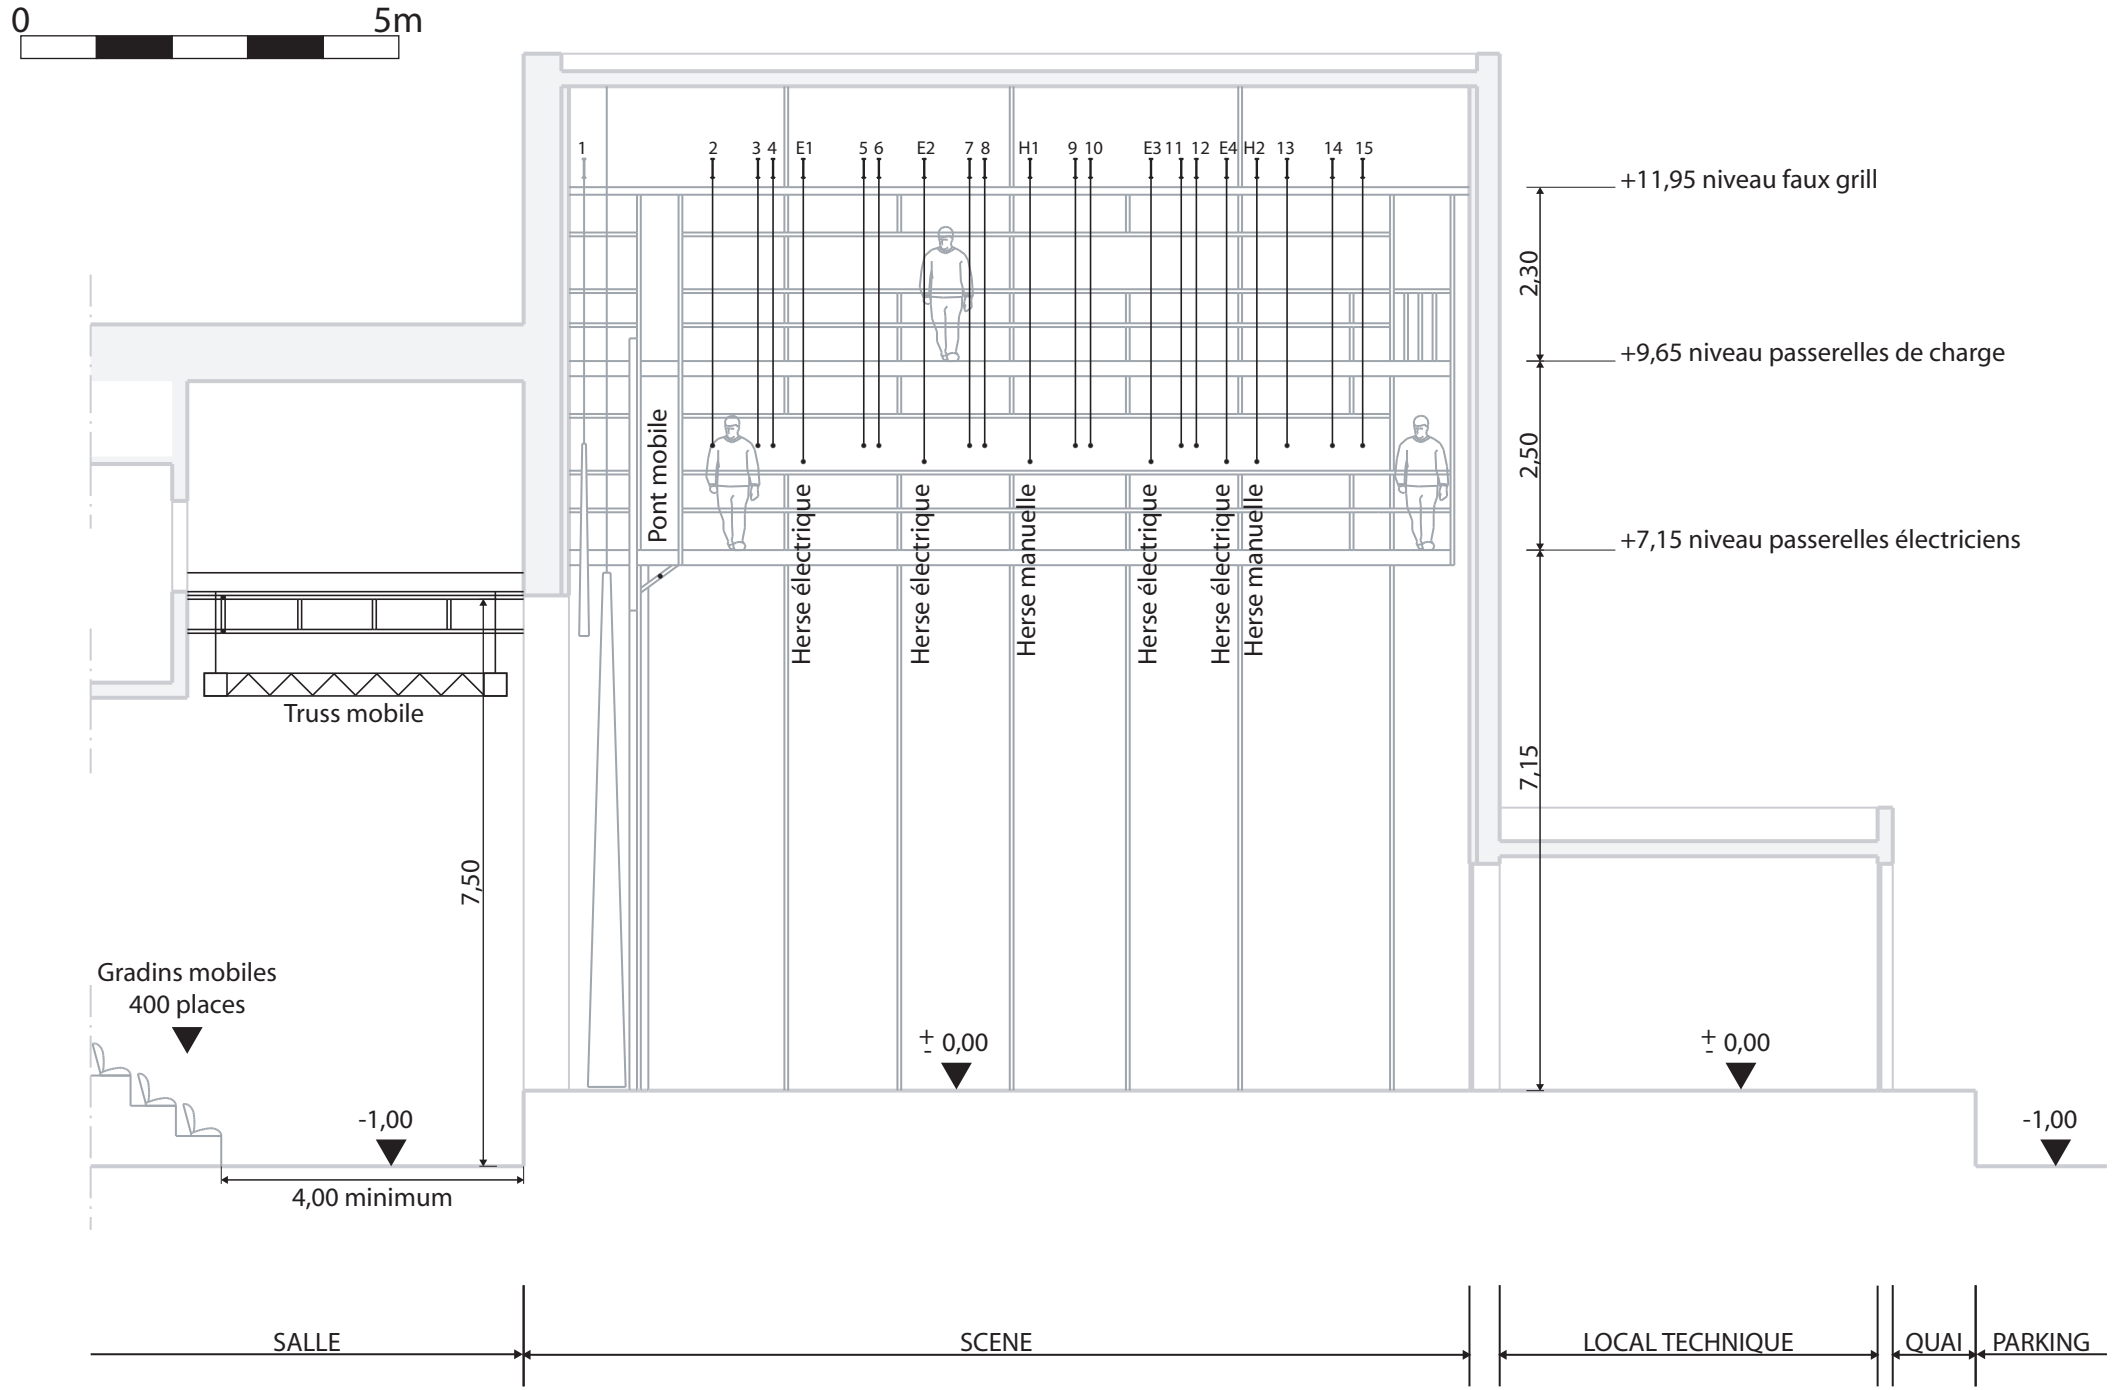

MACHINERIE SCENIQUE - Ville de Vallet - Espace Culturel le Champilambart - COUPE LONGITUDINALE 1/100

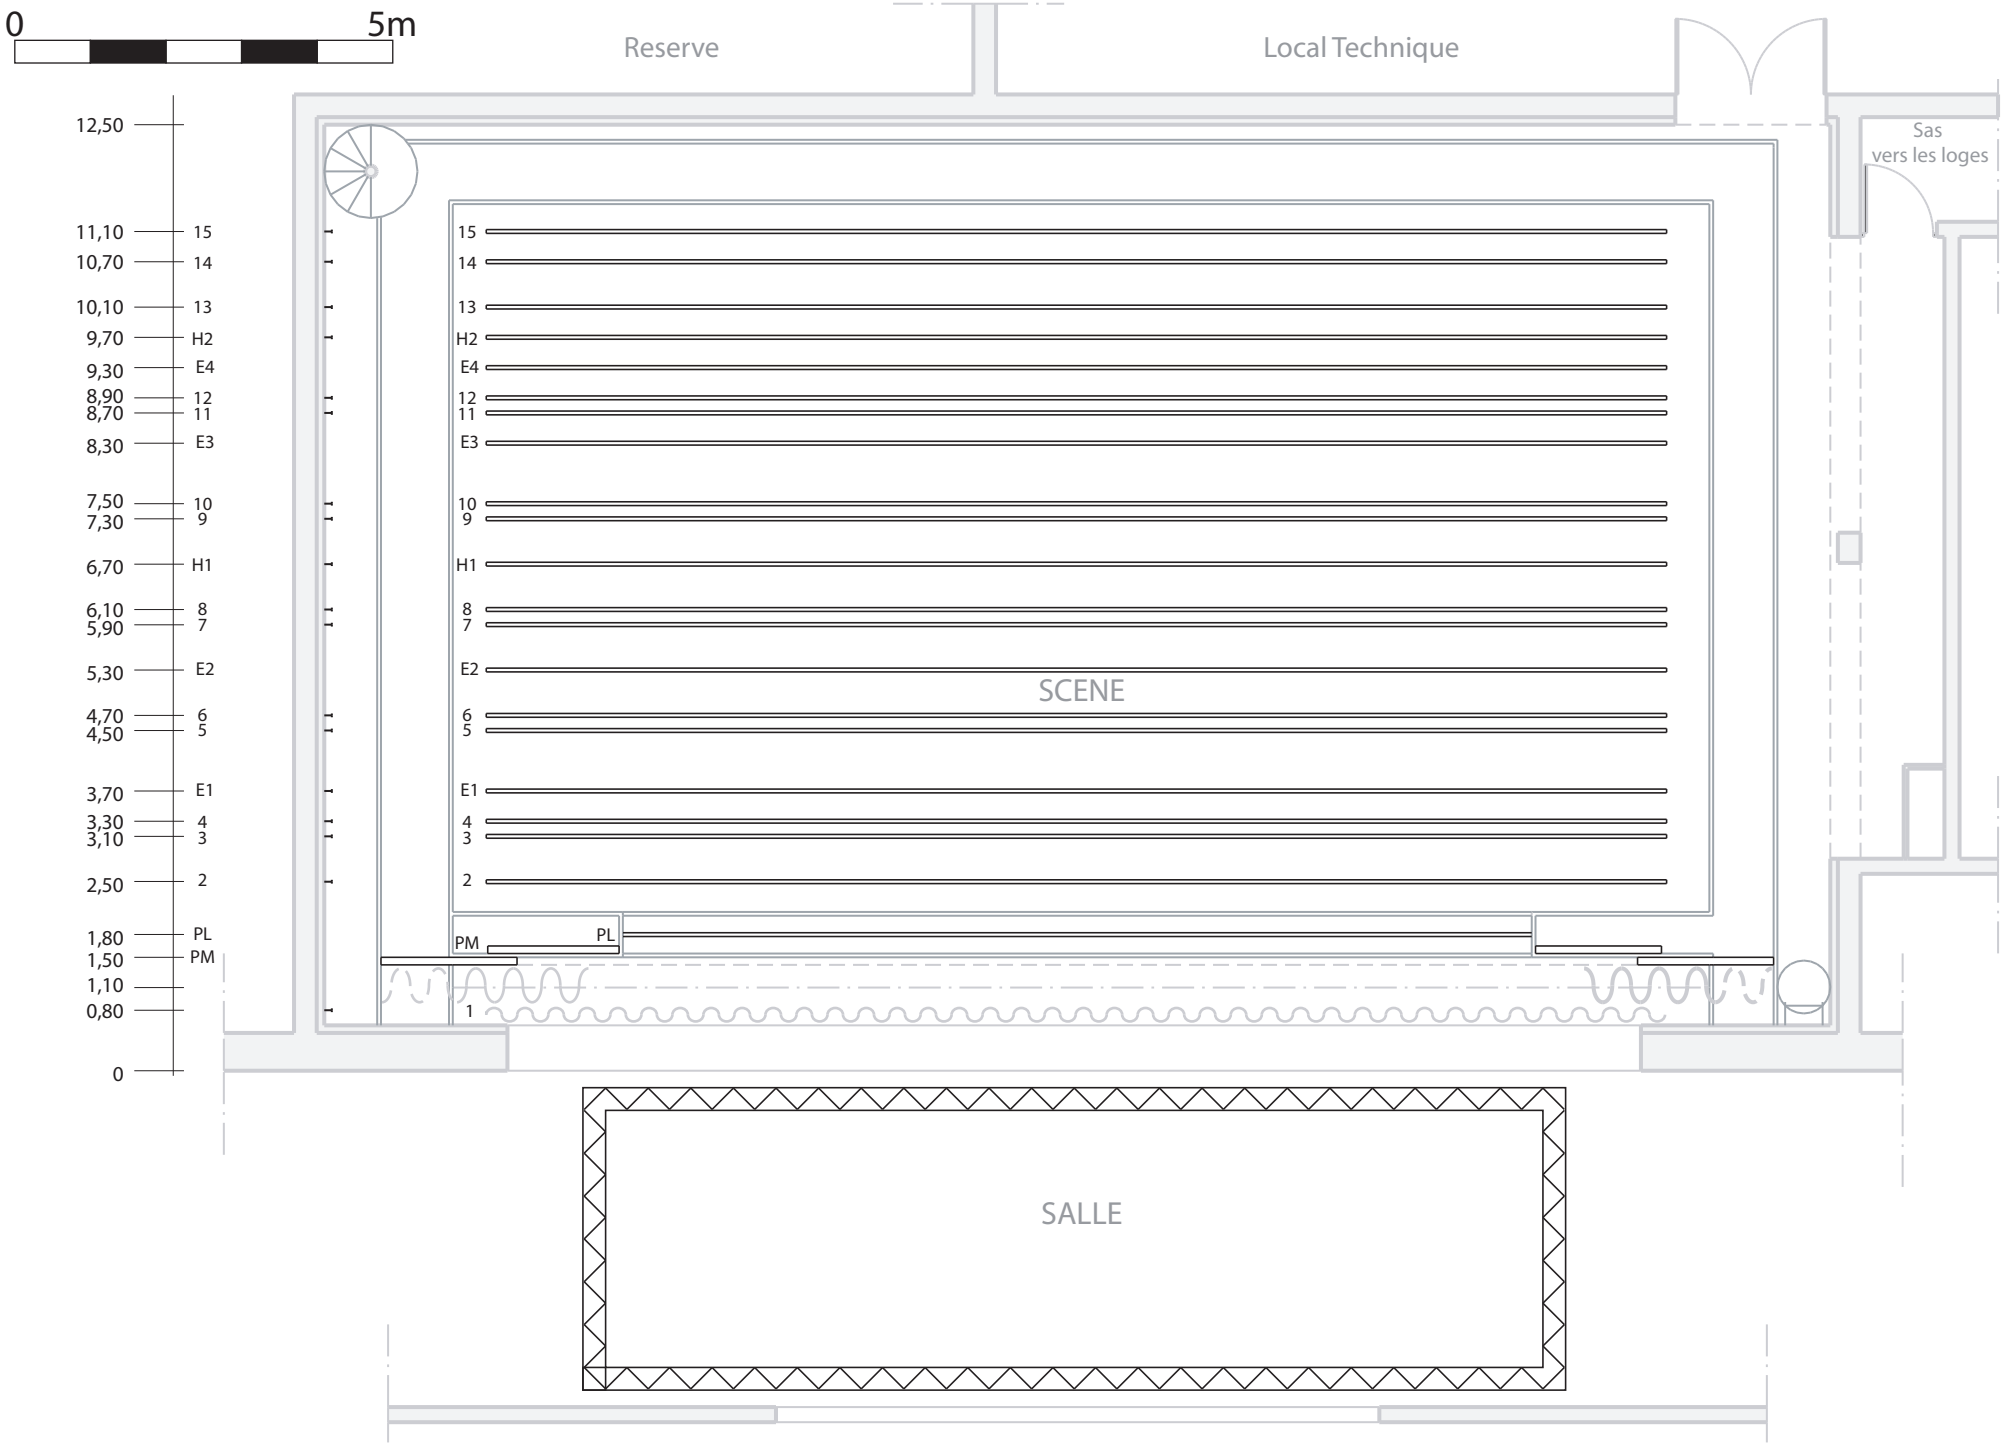

MACHINERIE SCENIQUE - Ville de Vallet - Espace Culturel le Champilambart - PLAN NIVEAU PASSERELLE 1/100